


# Piano Seminterrato

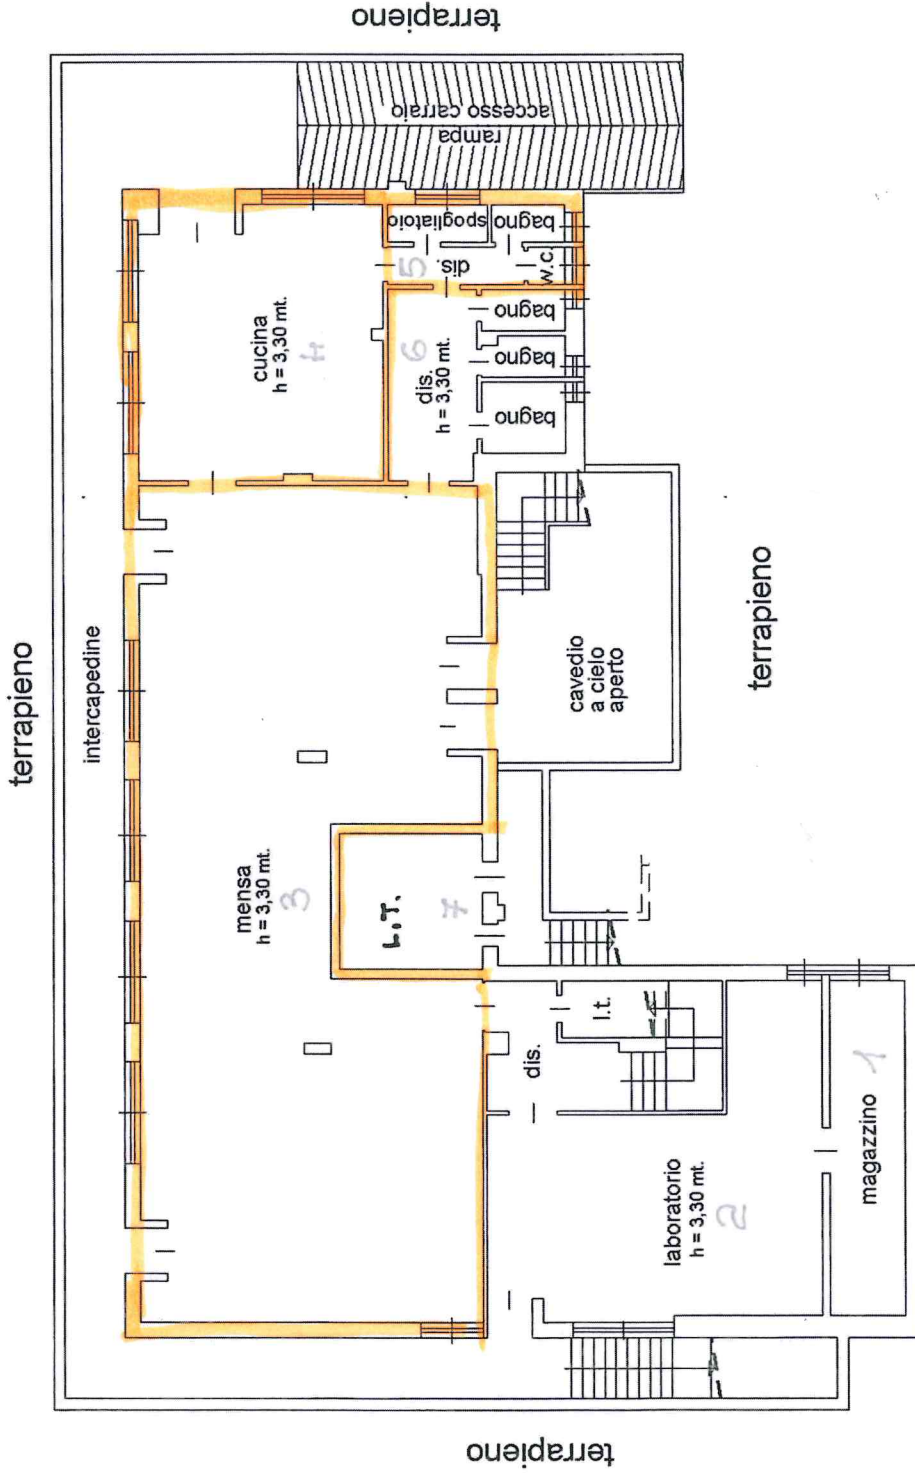

Nord  
scala 1:200