



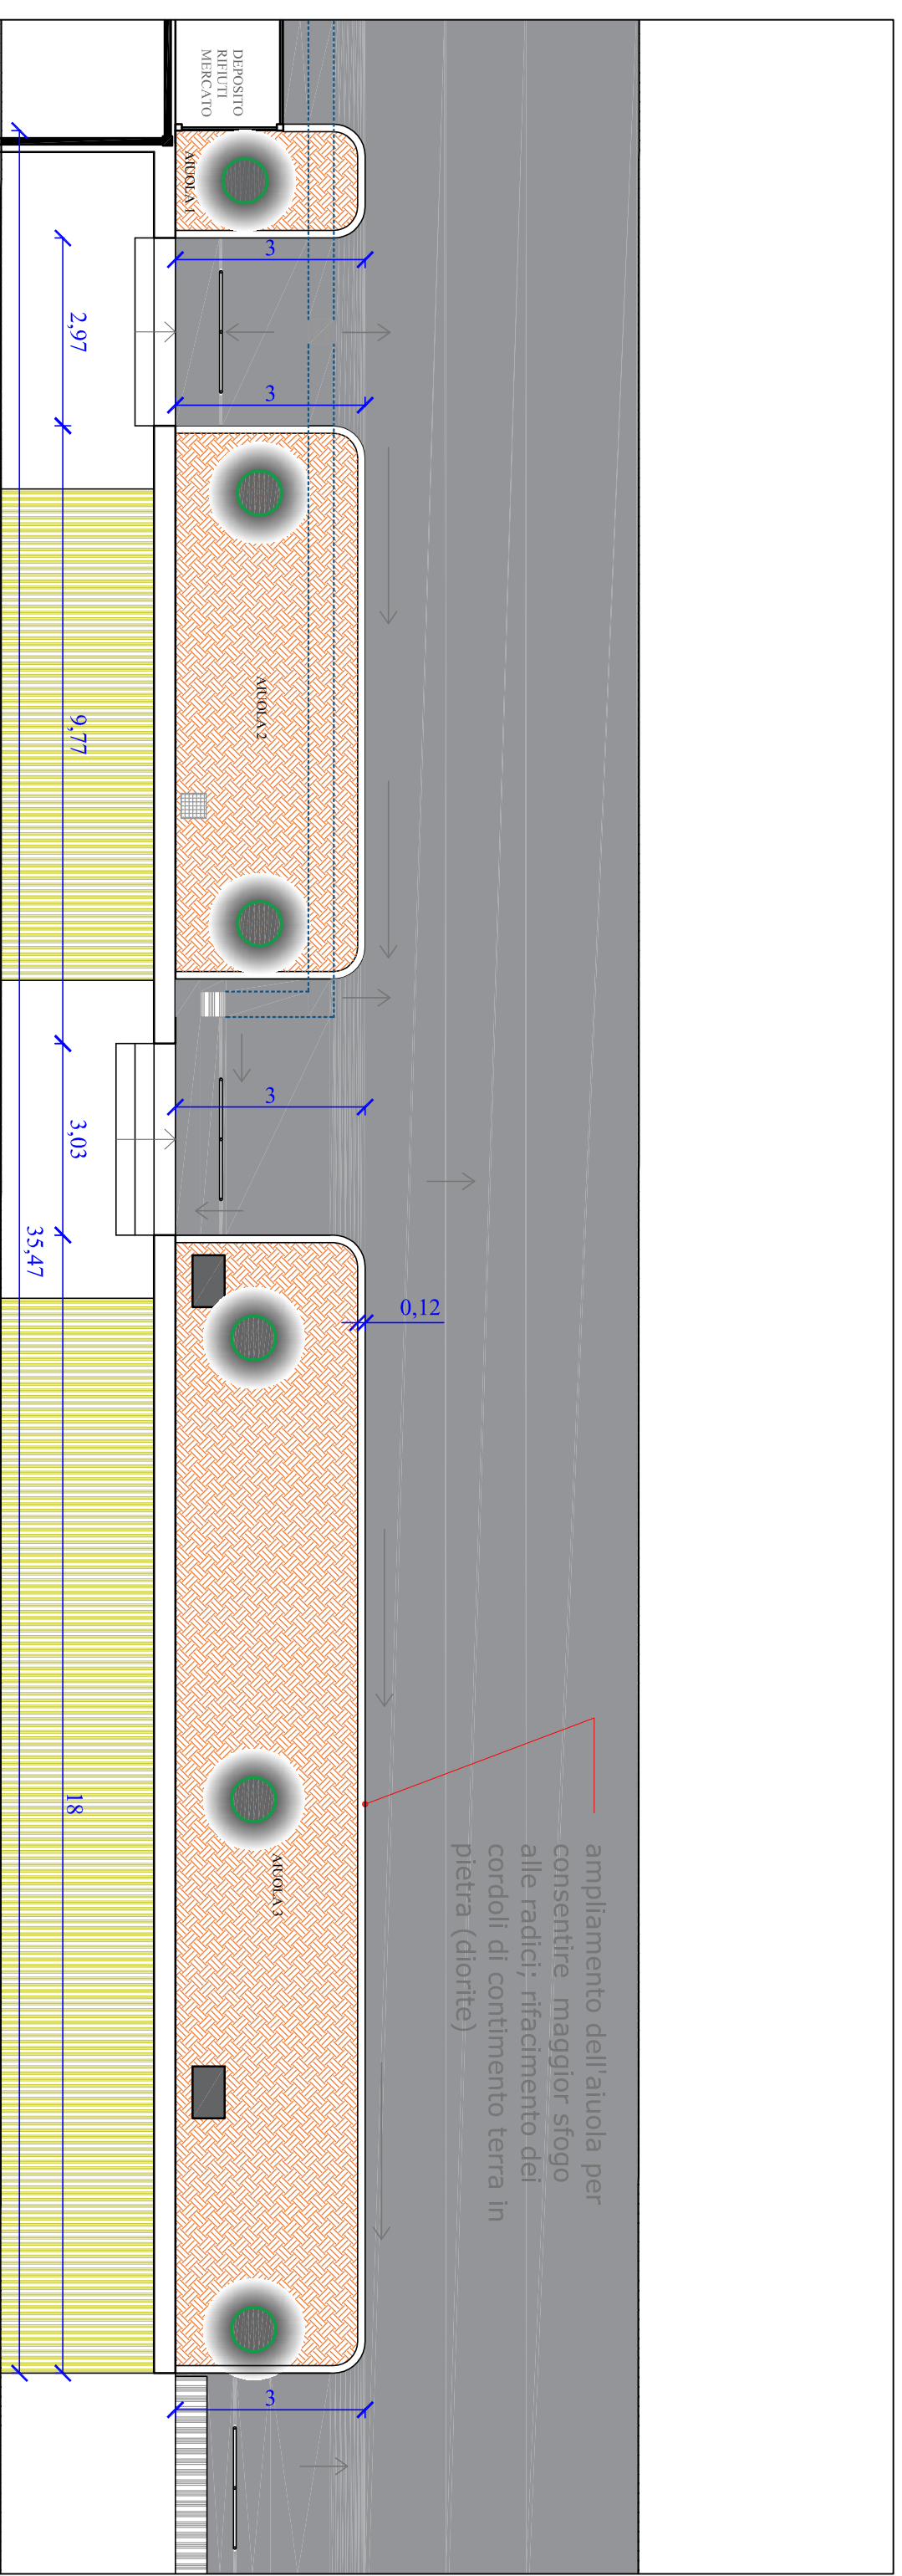





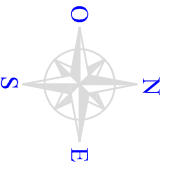


ampliamento dell'aiuola per consentire maggior sfogo alle radici; rifacimento dei cordoli di contenimento terra in pietra (diorite)

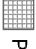

-  POZZETTI ENEL
-  FOGNA
-  SEDIME A VERDE
-  PIAZZA ASFALTATA PREESISTENTE
-  SEDIME ALBERATURE - TERRA
-  TIGLI E INGOMBRO RADICI SUPERFICIALE
-  PENDENZA ESISTENTE PIAZZA PER LO SMALTIMENTO DELLE ACQUE METEORICHE
-  COLONNINA PRESE ELETTRICHE MERCATO
-  TUBAZIONE FOGNE ACQUE PIOVANE ESISTENTE

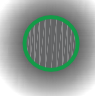

Comune di San Giusto Canavese

Città Metropolitana di Torino
 Piazza del Municipio, 1
 10090 San Giusto Canavese
 Tel: 0124/350780



Ubicazione: piazza don Giovanni Scapino - 10090 San Giusto Can.se

Progettazione a cura di: Ufficio Tecnico Comunale

TAV 2 - stato di progetto

Scala: 1:100

Data: 09/06/2022